Technical project provides instructions and technical drawings for improvement (partial raising) of the section of the road going through the Amalvas bog

Section of the road is marked with dotted line

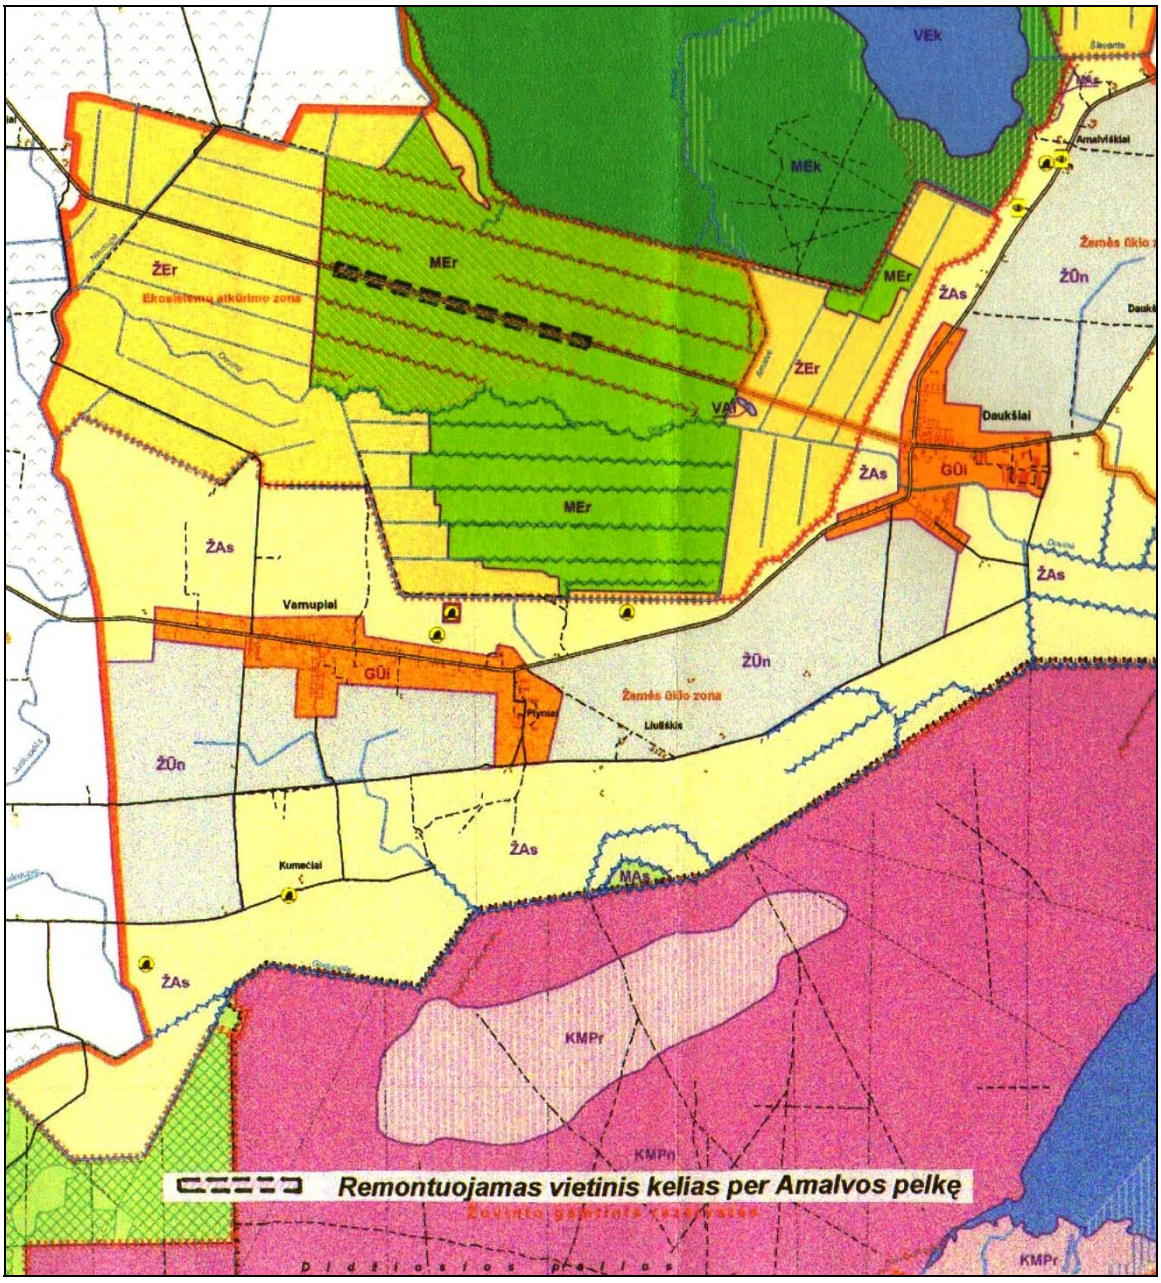

Annexes:

- Cover page of the technical project;
- Detailed map of the section of the road that is covered by the project.

VšĮ Gamtos paveldo fondas

projektavimo firma **GEDILIETA**

Žuvinto biosferos rezervato vietinio kelio Daukšiai–Panausupis atkarpos per Amalvos pelkę Daukšių k., Igliaukos sen., Marijampolės sav. remonto techninis darbo projektas

2009-12 Egz. Nr.1

Techninis projektas parengtas ES LIFE+ programos projekto LIFE07 NAT/LT/530 „Amalvo ir Žuvinto pelkių išsaugojimas“ metu. Projektą dalinai finansavo Europos Sąjunga ir Lietuvos Respublika.

X-6042000
Y- 469000

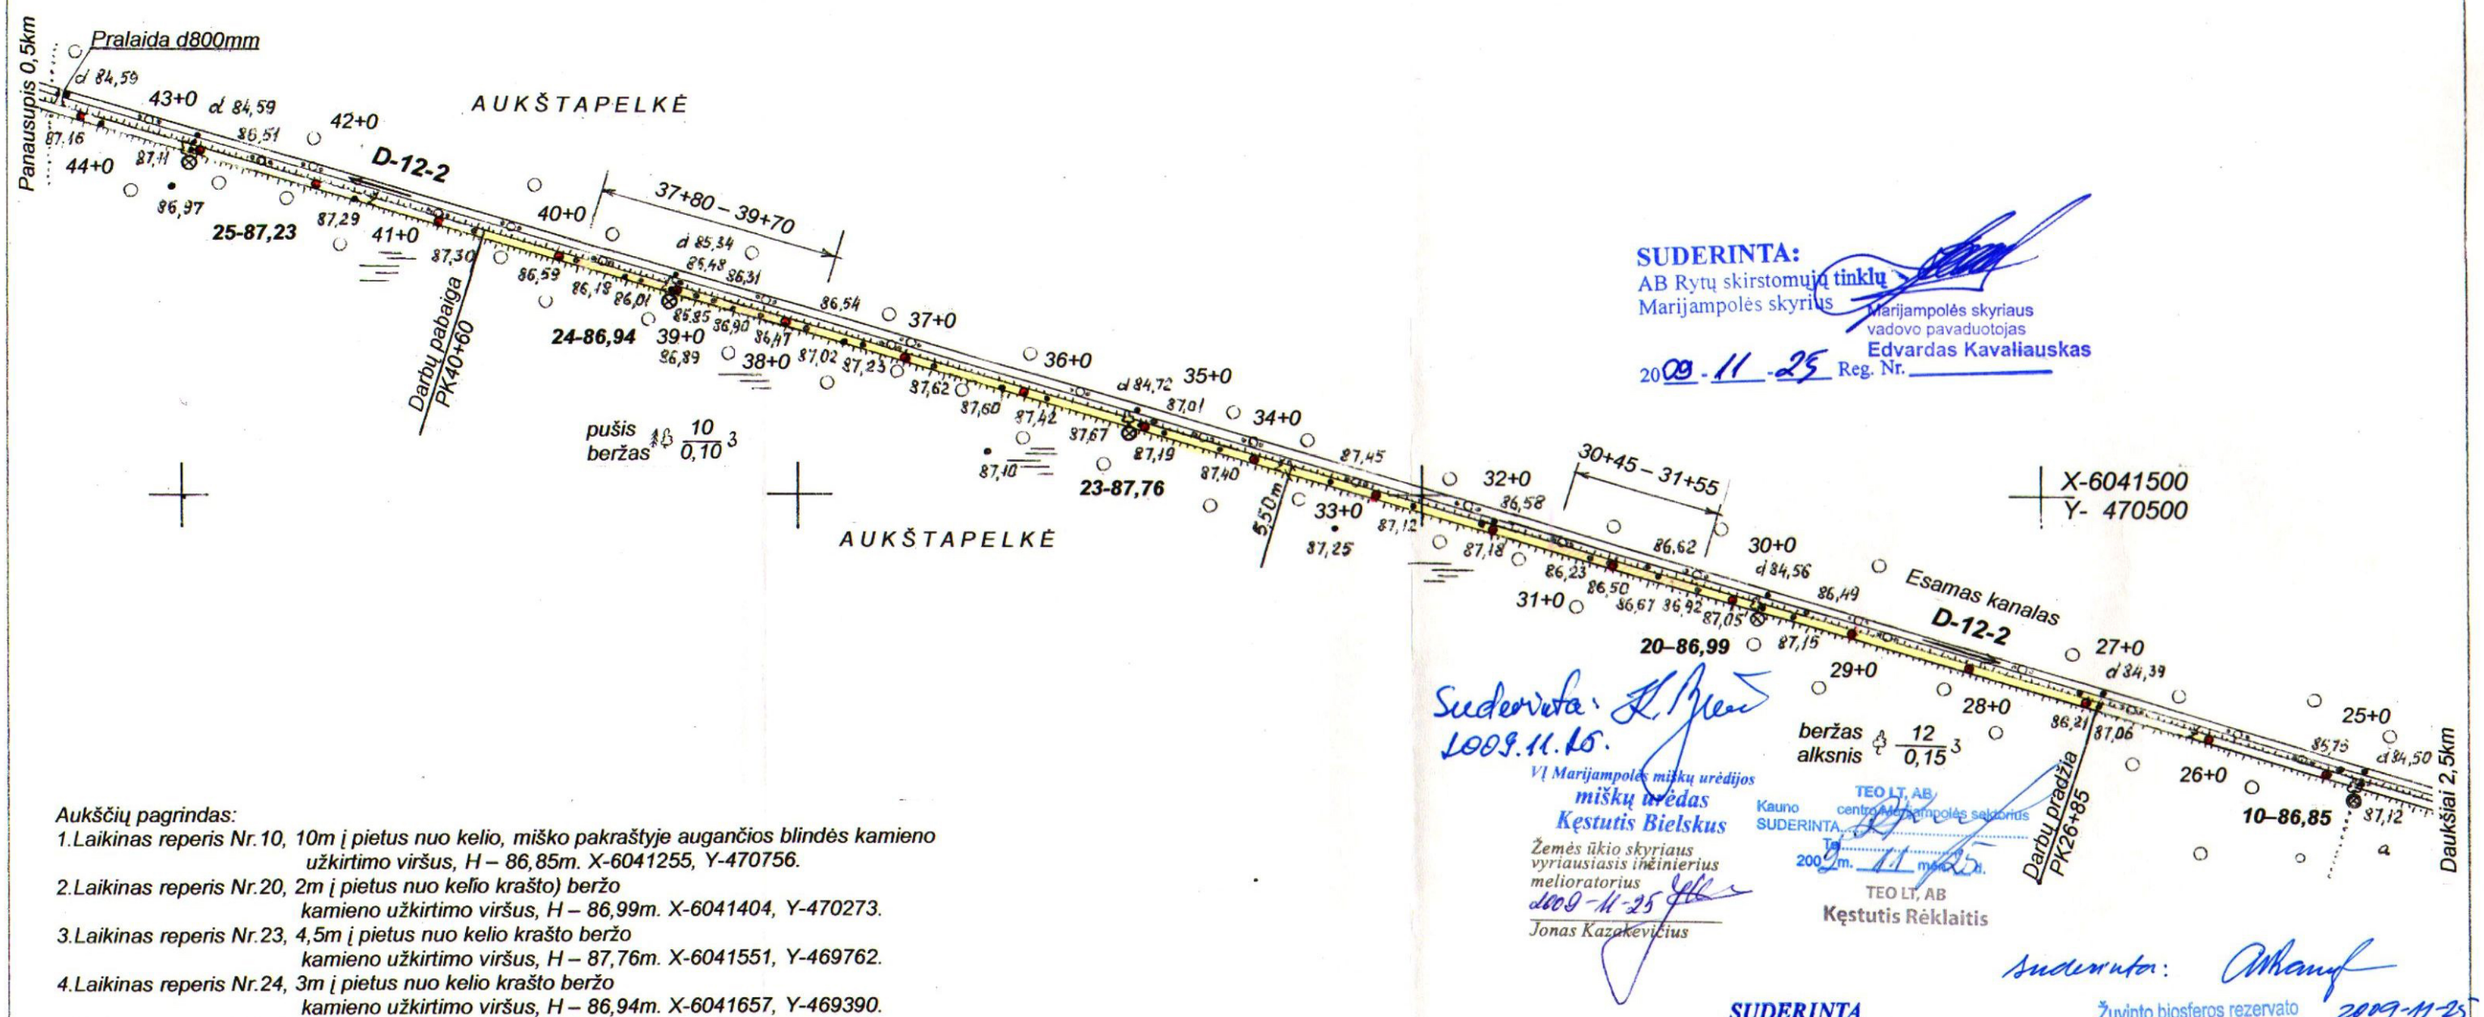

X-6041500
Y- 470500

SUDERINTA:
AB Rytų skirstomųjų tinklų
Marijampolės skyrius
Marijampolės skyriaus
vadovo pavaduotojas
Edvardas Kavaliauskas
2009 - 11 - 25 Reg. Nr. _____

Suderinta:
2009.11.25.
VĮ Marijampolės miškų urėdijos
miškų urėdas
Kęstutis Bielskus

Žemės ūkio skyriaus
vyriausiasis inžinierius
melioratorius
2009-11-25
Jonas Kazakevičius

Kauno
SUDERINTA
TEO LT, AB
centro Marijampolės skyrius
Tel.
2009 m. 11 mėn. 25 d.
TEO LT, AB
Kęstutis Rėklaitis

Suderinta:
Žuvinto biosferos rezervato
direktorius Arūnas PRANAITIS
2009-11-25

SUDERINTA
Igliaukos seniūnas
Vytautas Baltušnikas
2009 m. 11 mėn. 25 d.

X-6041000
Y- 470000

Aukščių pagrindas:

1. *Laikinas reperis Nr.10, 10m į pietus nuo kelio, miško pakraštyje augančios blindės kamieno užkirtimo viršus, H – 86,85m. X-6041255, Y-470756.*
2. *Laikinas reperis Nr.20, 2m į pietus nuo kelio krašto) beržo kamieno užkirtimo viršus, H – 86,99m. X-6041404, Y-470273.*
3. *Laikinas reperis Nr.23, 4,5m į pietus nuo kelio krašto beržo kamieno užkirtimo viršus, H – 87,76m. X-6041551, Y-469762.*
4. *Laikinas reperis Nr.24, 3m į pietus nuo kelio krašto beržo kamieno užkirtimo viršus, H – 86,94m. X-6041657, Y-469390.*
5. *Laikinas reperis Nr.25, 5m į pietus nuo kelio krašto beržo kamieno užkirtimo viršus, H – 87,23m. X-6041773, Y-469005.*

LIETUVOS RESPUBLIKA
Gedimino Lietuvininko projektavimo firma
•GEDILIETA•
VILNIUS

Koordinačių sistema – LKS 94
Aukščių sistema - Baltijos

Pareigos	Pavardė	Parašas	Projektavimo firma "GEDILIETA"				
Vadovas	G.Lietuvininkas		Licencija Nr.318 TK-524				
Vykdytojas	G.Lietuvininkas		KOMPLEKSAS: ŽBR vietinio kelio Daukšiai–Panausupis atkarpos per Amalvos pelkę Daukšių k., Marijampolės sav. remontas.				
			BRĖŽINYS: Topografinis planas (patikslinimas)				
Užsakovas: VšĮ Gamtos Paveldo Fondas			Kompl. Nr.	Mastelis	Lapų sk.	Lapo Nr.	Data
			09/07	1:5000	1	1	11-10

Sutartiniai ženklai

30+45 – 31+55 — *Remontuojamas kelias*

Kelio sankasa atstatoma ant fašinų

Atestato Nr.	VšĮ GAMTOS PAVELDO FONDAS				Žuvinto biosferos rezervato vietinio kelio Daukšiai–Panausupis atkarpos per Amalvos pelkę Daukšių k., Marijampolės sav.remontas		
1556	Projektavimo firma GEDILIETA						
	Pareigos	Pavardė	Parašas	Data	**Remontuojamo kelio planas M1:5000**		Laida
	Direktorius	G. Raščius					0
21717	Vadovas-PV	G.Lietuvininkas		09-11			
22364	PDV	G.Lietuvininkas		09-11			
Stadija	Užsakovas- VšĮ Gamtos Paveldo Fondas				**WETLIFE-02-TDP(SP)-SPS-01**	Lapas	Lapų
TDP						1	1